



BV

דירה דגם

בנין B
קב"מ 1/50
הערות


שטח הדירה : 99.00 מ"ר
מרפסת : 14.50 מ"ר



ראה רשימת הערות כלליות ומקרא בתחילת חוברת זו

חתימת הקונה _____ תאריך _____
חתימת הקונה _____ תאריך _____
חתימת הקונה _____ תאריך _____

ח.ג. שיטת המדידה
הכנתו בידיה ופירוחו במ"מ
ח.פ. 514289354

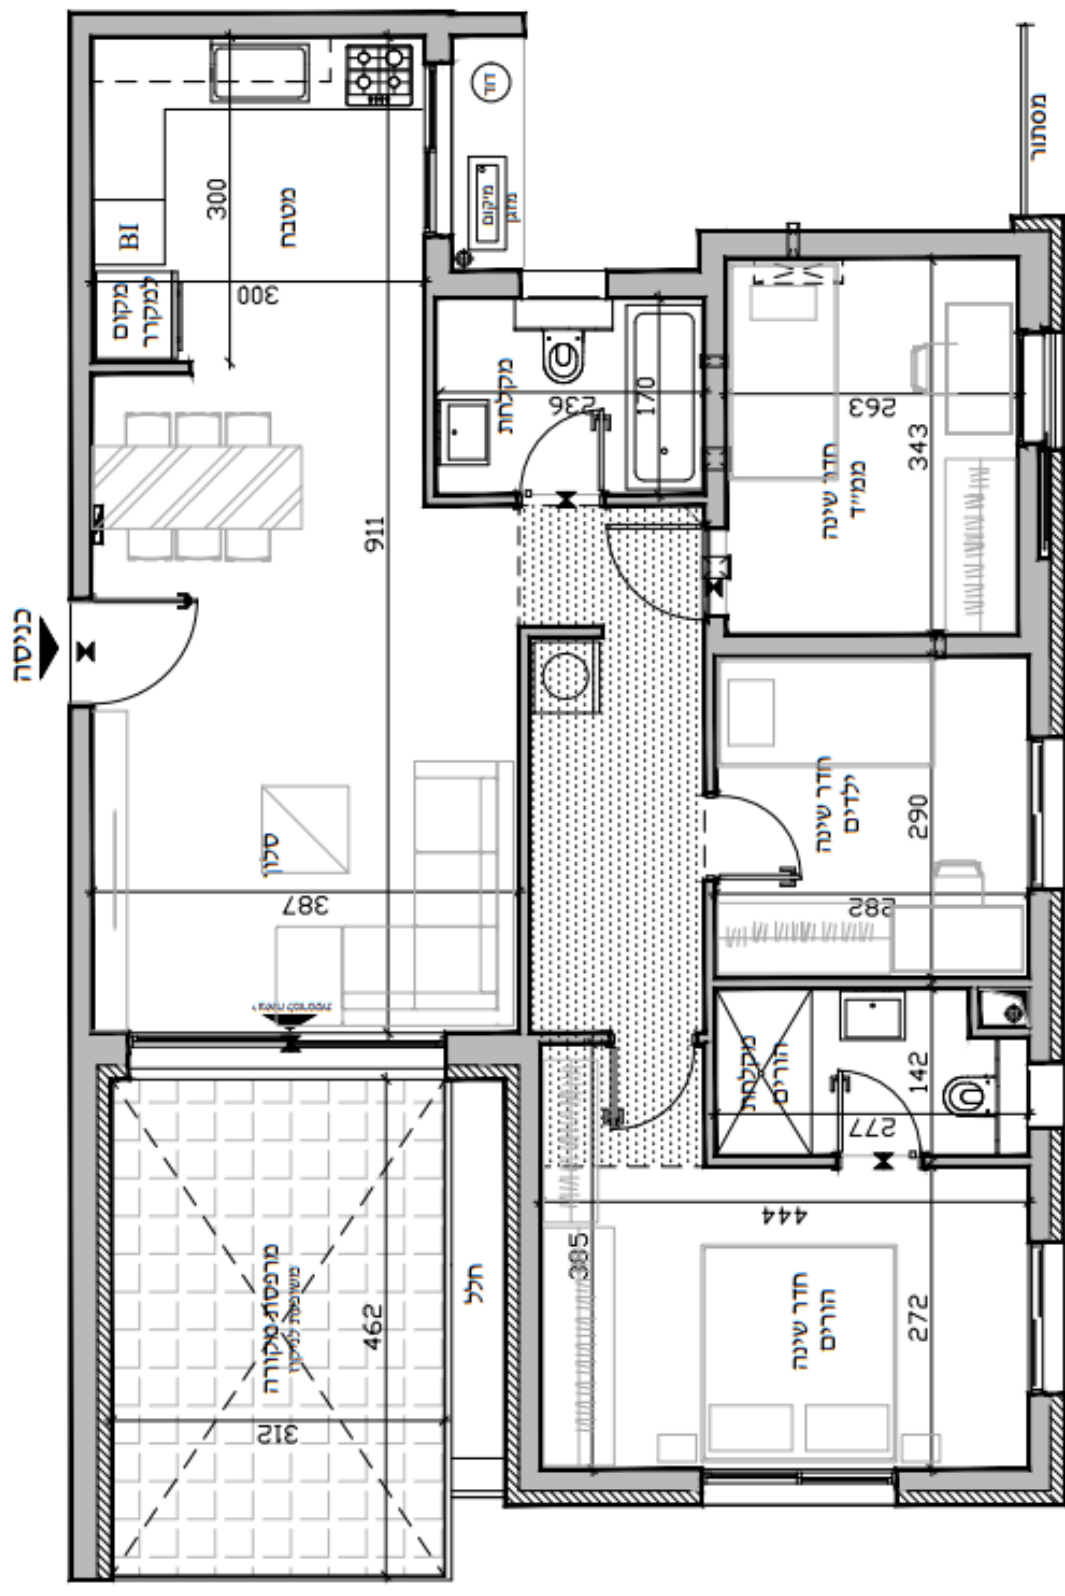

סרגל קל"מ 1:50



מוחנה בהיתר שינויים ! ולכן יתכנו שינויים והתאמות ככל שדרוש, ע"י הרשויות המוסמכות, התכנים והיועצים השונים