


שם פרויקט:
ברל לוקר 13 - ירושלים



דירה דגם
BK

קומה דירה

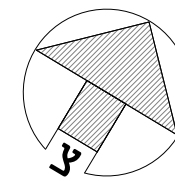

בנין B
קנ"מ 1/50

הערות
שטח הדירה : 61.50 מ"ר
מרפסת : 4.00 מ"ר

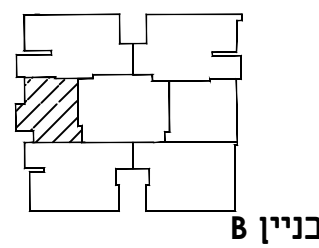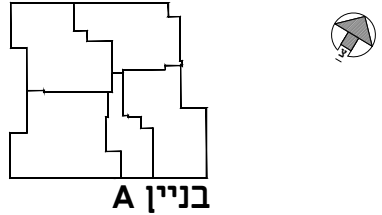



ראה רשימת הערות כלליות ומקרא בתחילת חוברת זו

תאריך	חתימת הקונה
תאריך	חתימת הקונה
תאריך	חתימת הקונה

ח.נ. שיטת ההנדסה
תכנון בנייה ופיתוח בע"מ
ח.פ. 514289354

4596*

www.hncity.co.il

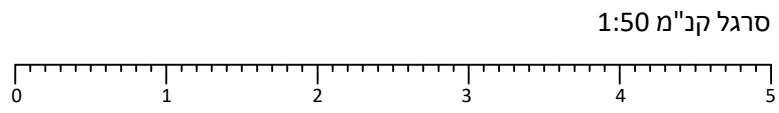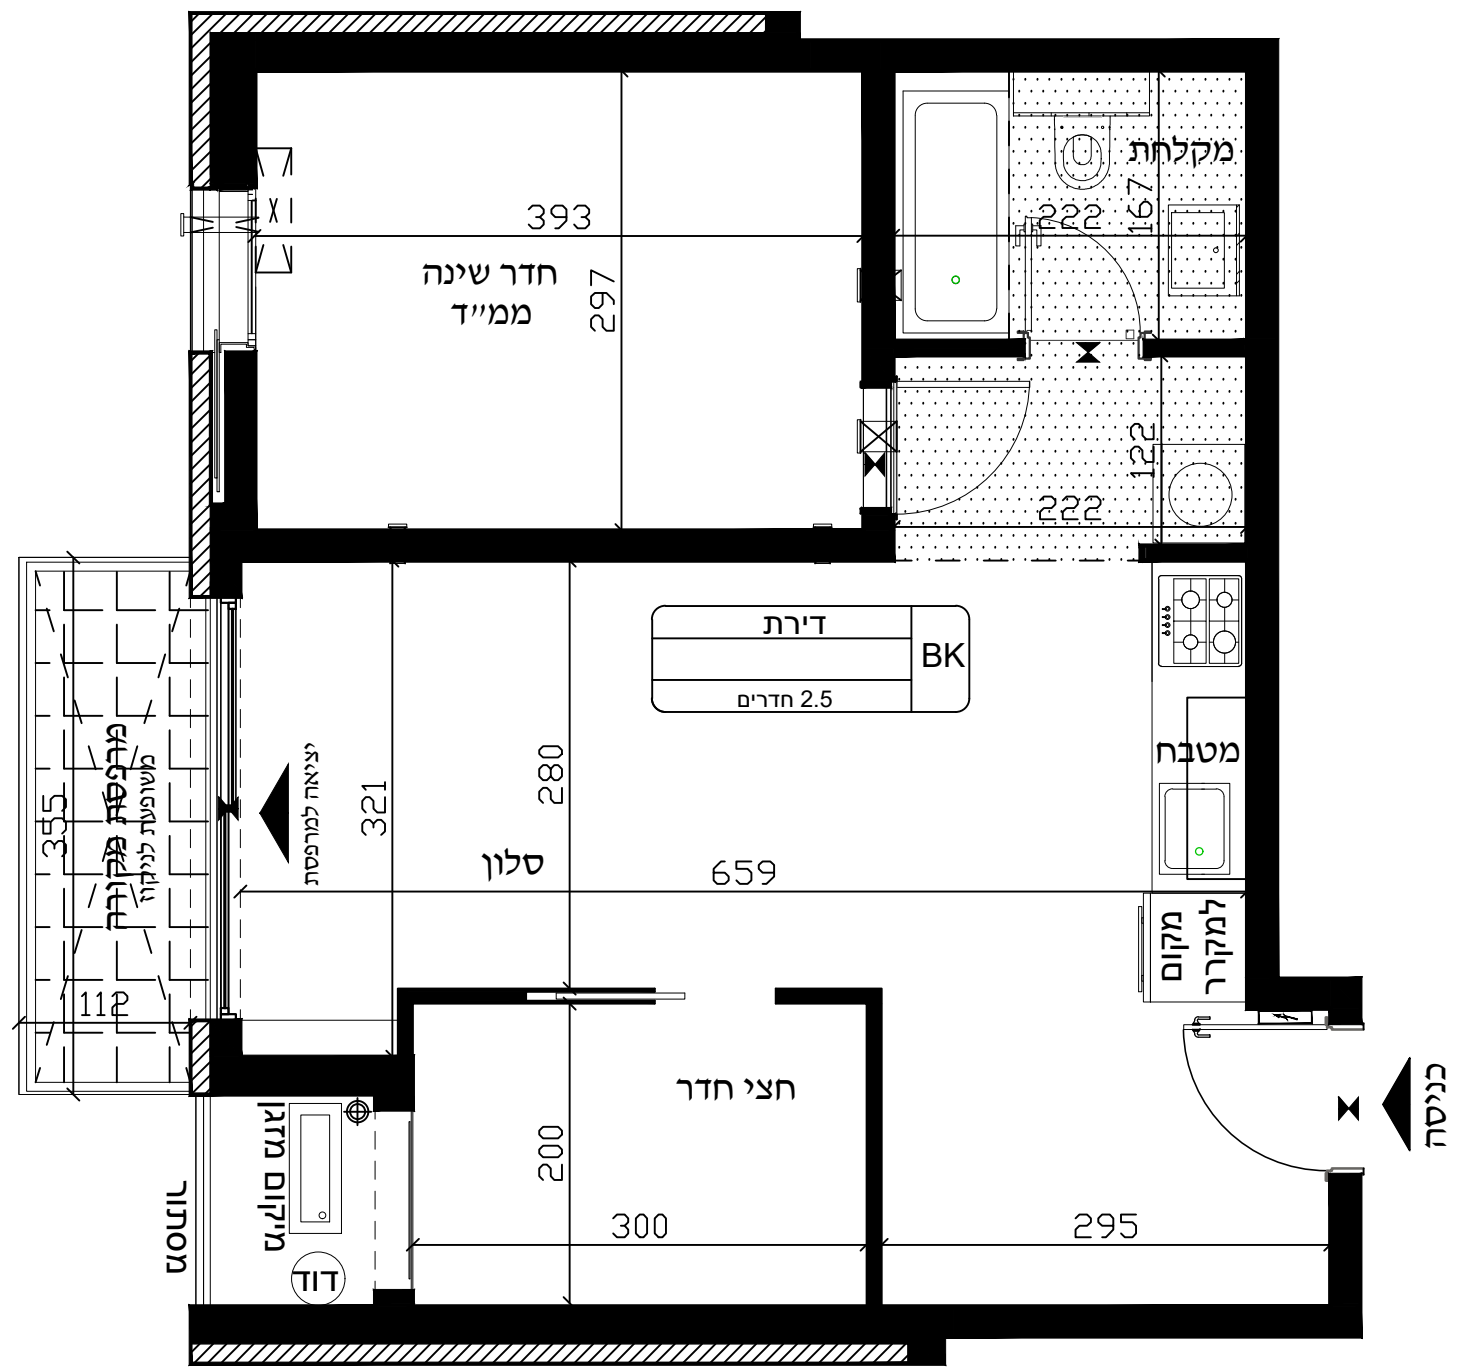

מותנה בהיתר שינויים ! ולכן יתכנו שינויים והתאמות ככל שידרשו, ע"י הרשויות המוסכמות, התכננים והיועצים השונים